1. stāva plāns M1:50

1. stāva telpu eksplikācija

galvenais lietošanas veids 1264
(ārstniecības un veselības aprūpes iestāžu telpu grupa)

1.	Pieņemšanas telpa	15,3 m2
2.	Procedūru telpa	7,8 m2
3.	Procedūru telpa	13,8 m2
4.	Procedūru telpa	11,8 m2
5.	Dezinfekcijas telpa	9,2 m2
6.	Endoskopijas izmeklējumu telpa	12,1 m2
	kopā	70 m2

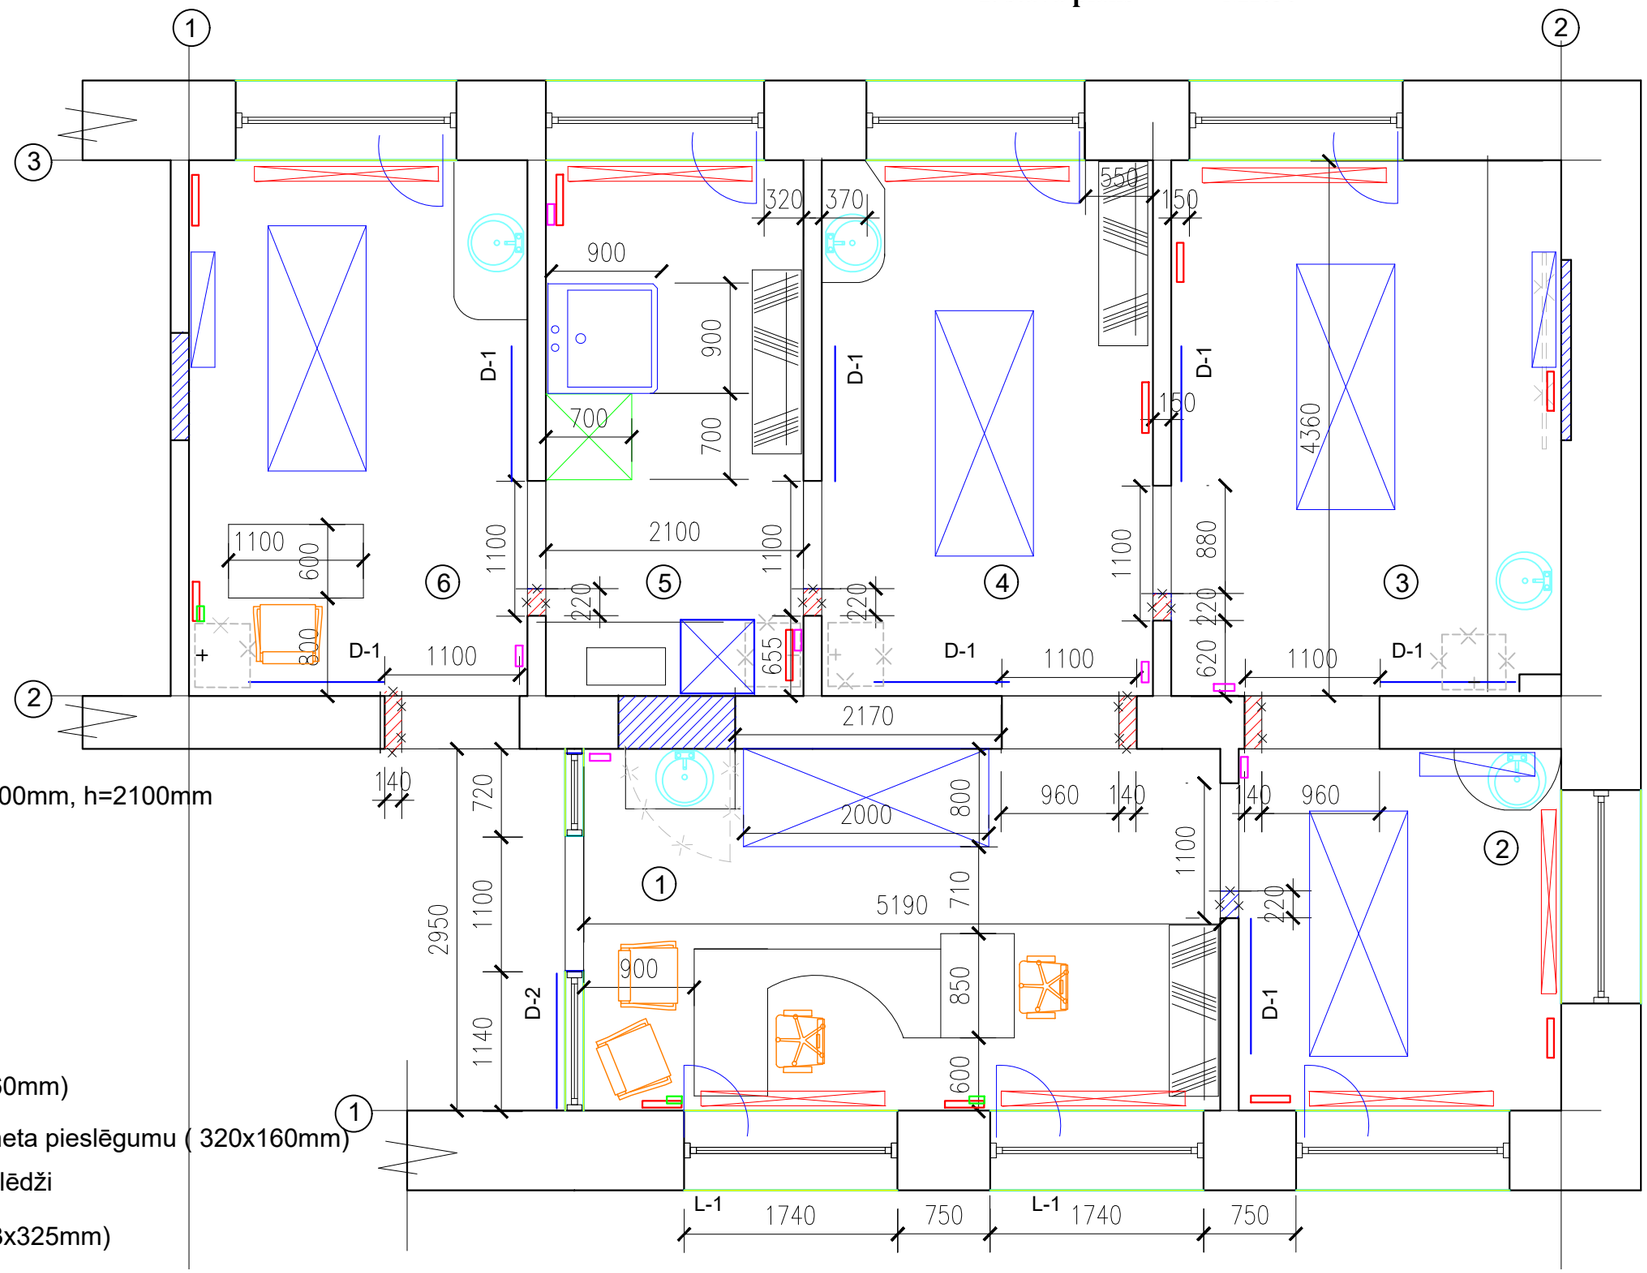

Apzīmējumi

aizbūvētās ailas

paplašinātās durvju ailas

durvju ailas ar bīdāmām durvīm l=1100mm, h=2100mm

demontētās konstrukcijas

projektētās konstrukcijas

esošās konstrukcijas (mūra sienas)

Iekārtas

6 elektrības rozetes 1 blokā (240x160mm)

6 elektrības rozetes 1 blokā ar interneta pieslēgumu (320x160mm)

gaismas slēdži

siltumsūkņa iekšējais bloks (940x193x325mm)

medicīniskā kušete 2000x800mm

skapis medicīnas piederumiem

endoskopijas izlietne

endoskopijas aparāts

izlietne

apkures radiators 1500x120x500mm

apkures radiators 1500x300x500mm

Projekta vadītājs: arhitekte Elizabete Freimane Nr.10-00419 Talsi, Lielā iela 36, t. 26462392		objekts:	Talsu veselības centra vienkāršota pābūve		
		adrese:	Voldemāra Ruģēna iela 4, Talsi	stadija:	paskaidrojuma raksts
Izstrādāja: E. Freimane	2024.06.14.	ierosinātājs:	SIA Talsu Veselības Centrs	mērogs	lapa / lapu sk.
		rasējums:	1.stāva plāns - iekārtas un mēbeles	1:50	AR-3 / 4